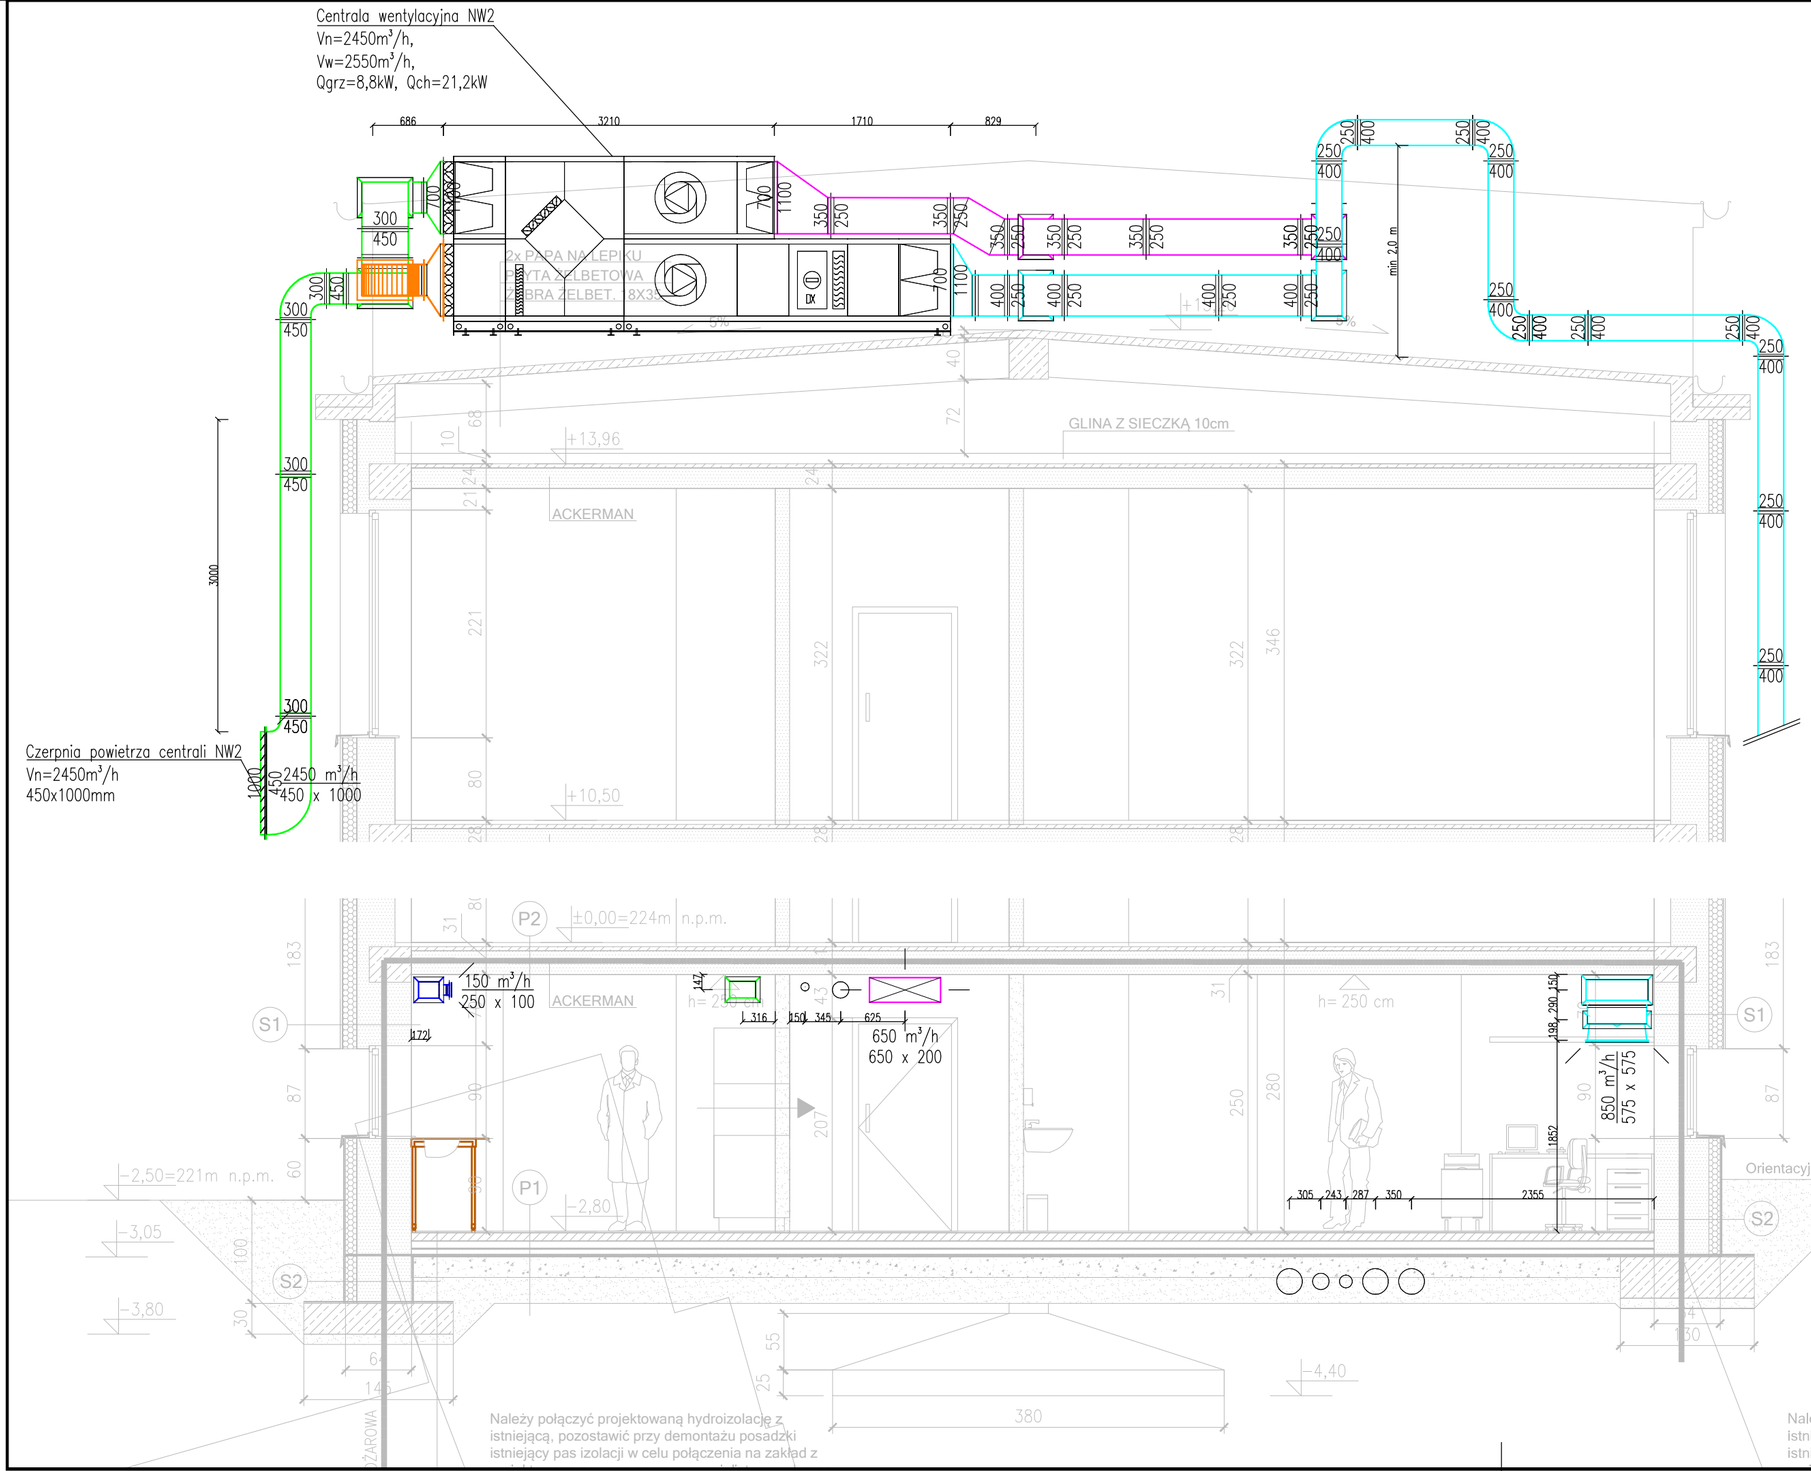

LEGENDA:

- Kanały nawiewne centrali NW2
- Kanały wywiewne centrali NW2
- Kanał czerpny centrali NW2
- Kanał wyrzutowy centrali NW2

UWAGI:

1. Wszystkie przejścia p.poż. należy zabezpieczyć zgodnie z odpornością ogniową przegrody.
2. Wszystkie zabudowy i obudowy kanałów zarówno w pomieszczeniach jak i na elewacji należy wykonać zgodnie z p.t. architektury.

nazwa:
Przebudowa pomieszczeń Centralnej Sterylizatorni w Powiatowym Centrum Zdrowia w Kartuzach

inwestor:
Powiatowe Centrum Zdrowia sp. z .o.o.
ul. Floriana Ceynowy 7, 83-300 Kartuzy

biuro projektów:
WK ARCHITEKCI
ul. Rynek 18/2,
62-020 Swarzędz
telefon 61 646 90 70
fax. 61 646 90 80
e-mail: biuro@wk-architekci.pl
Internet: http://www.wk-architekci.pl

schemat sytuacyjny:

branża:
INSTALACJE SANITARNE

faza:
PROJEKT WYKONAWCZY

główny projektant:
mgr inż. Ireneusz Kordusiak
WKP/0137/POOS/04

opracowanie:
mgr inż. Julia Kruczkowska

rysunek:
INSTALACJA WENTYLACJI - PRZEKRÓJ B-B

sprawdził:
mgr inż. Jakub Banaszak
WKP/0132/POOS/04

data:	skala:	nr rysunku:
16.09.2020	1:50	IS-14A